


**Вид сверху**

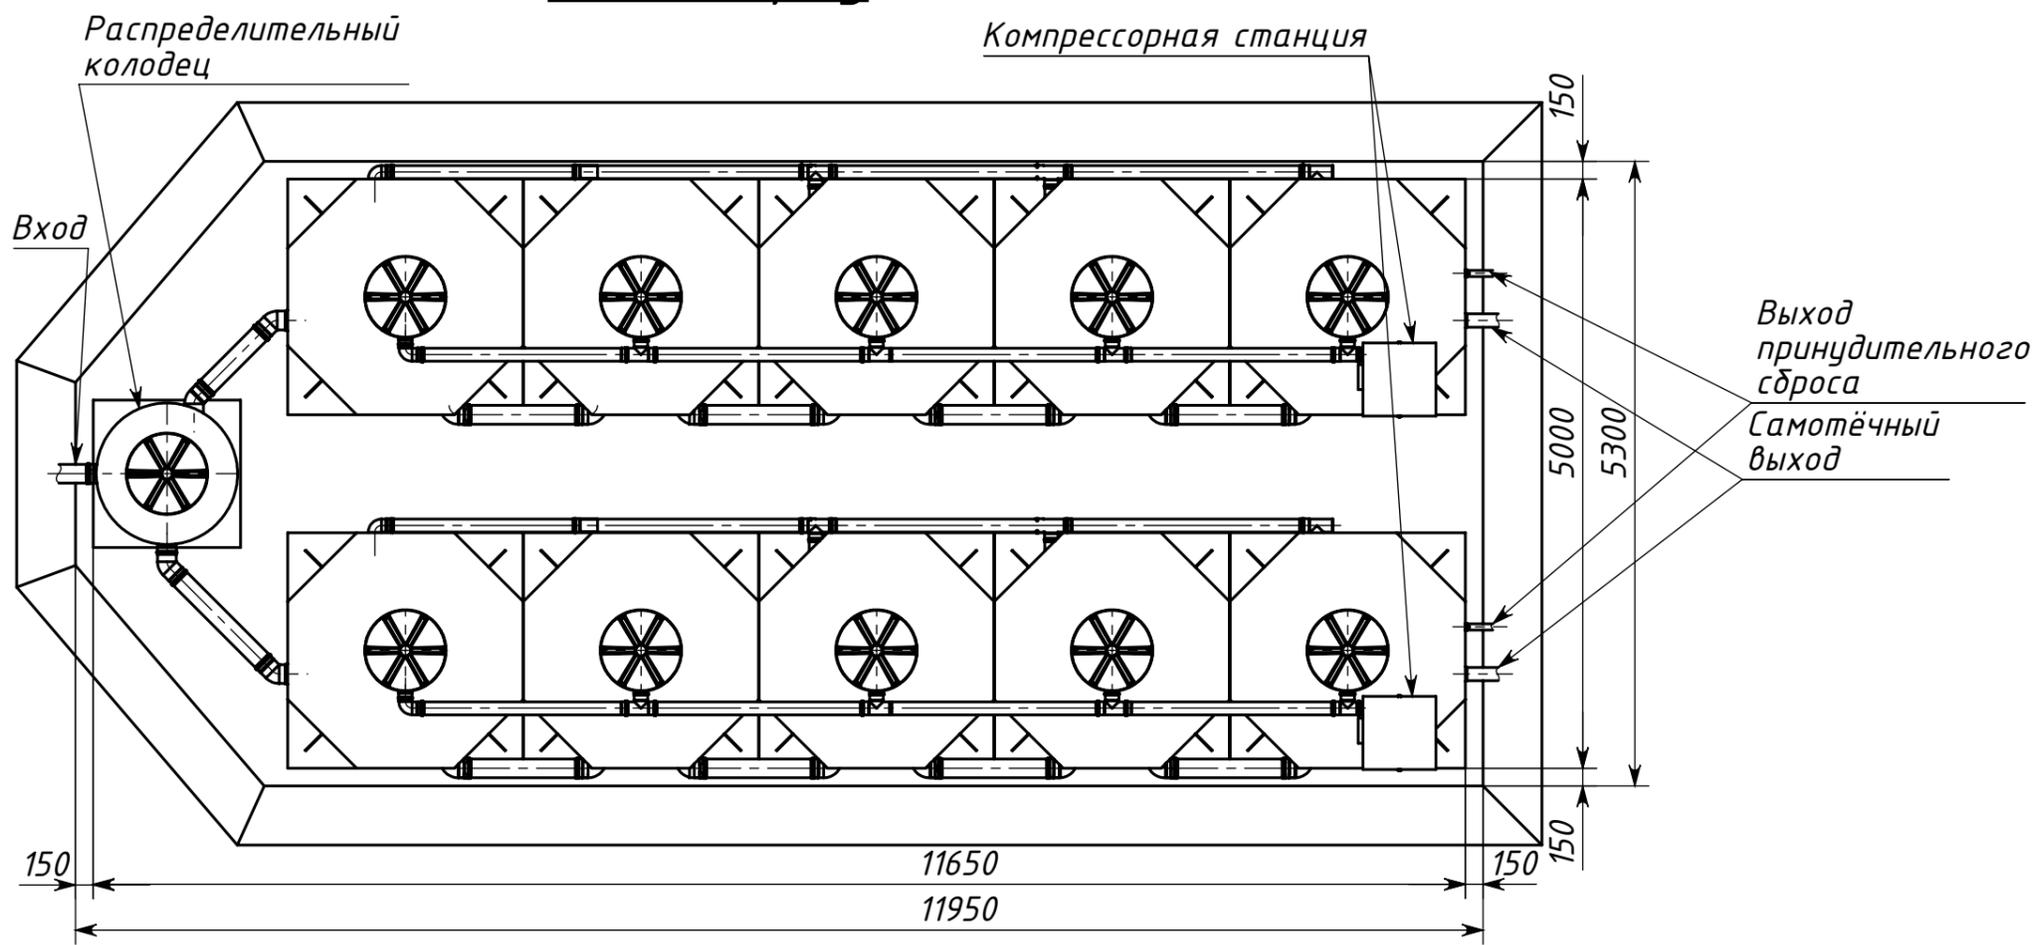

Инв. № подл.	Подпись и дата
Взам. инв. №	Инв. № дубл.
Подпись и дата	Подпись и дата
Инв. № подл.	Подпись и дата

				<b>Коло Илма 250</b>				
Изм.	Лист	№ докум	Подп.	Дата	<b>Схема монтажа</b>	Лит.	Масса	Масштаб
Разраб.								1:60
Пров.						Лист	Листов 1	
Т. контр.								
Н. контр.								
Утв.								