


**Вид сверху**

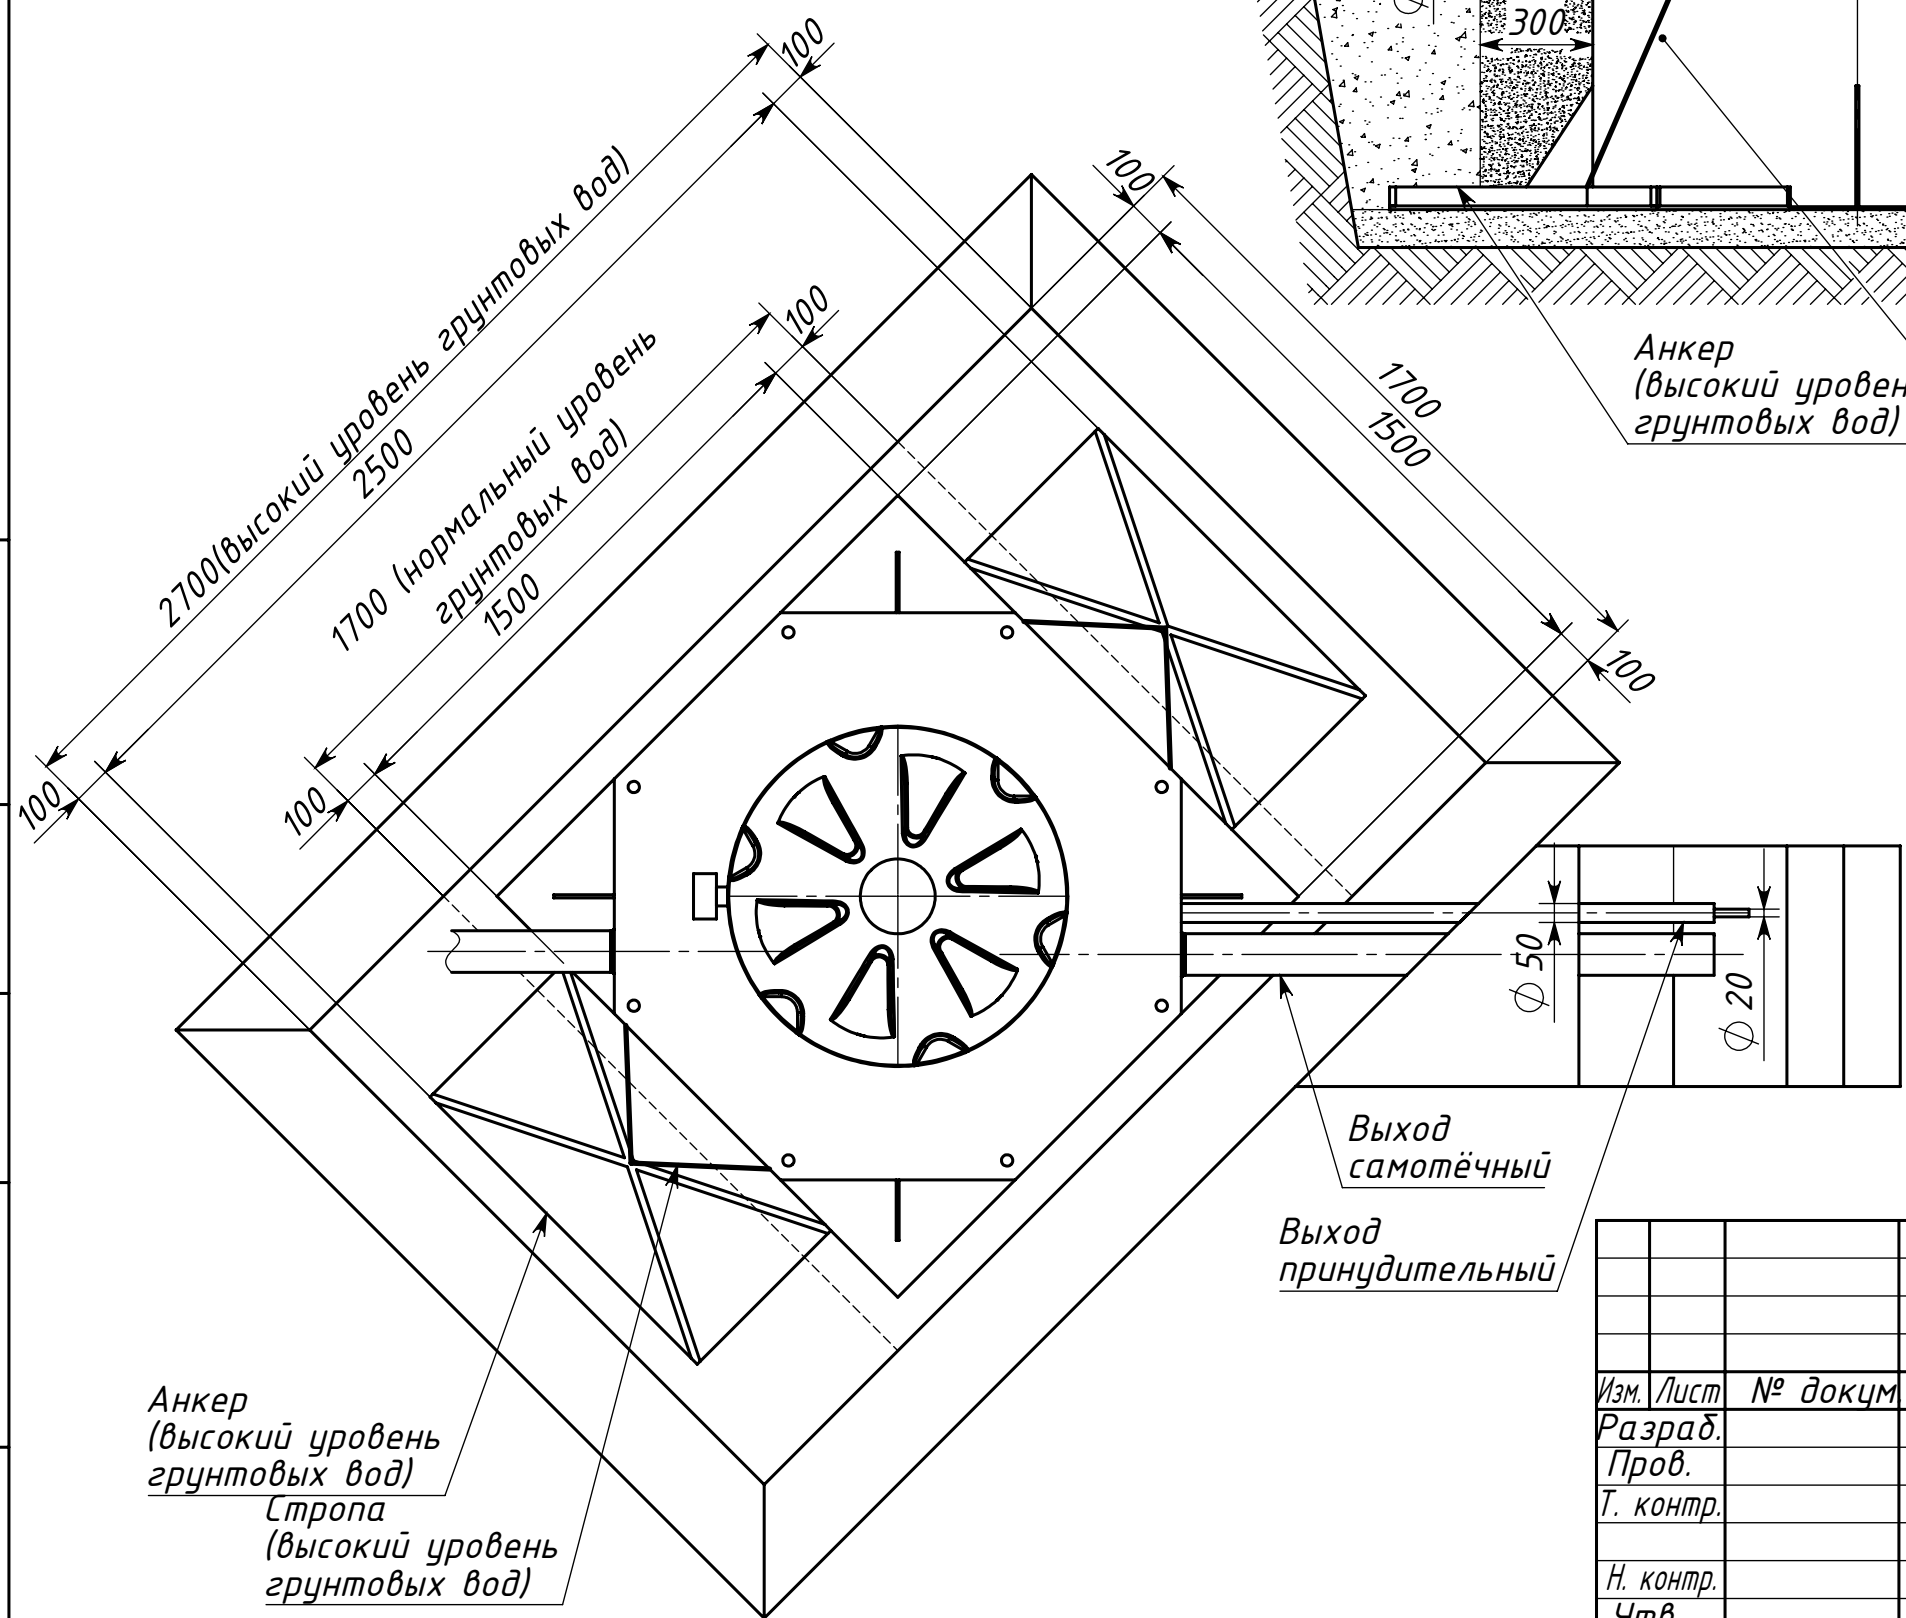

Анкер  
(высокий уровень  
грунтовых вод)

Стропа  
(высокий уровень  
грунтовых вод)

Выход  
самотёчный

Выход  
принудительный

Анкер  
(высокий уровень  
грунтовых вод)

Стропа  
(высокий уровень  
грунтовых вод)

Инд. № подл.	Подпись и дата
Взам. инв. №	Инв. № дубл.
Подпись и дата	Подпись и дата

Изм.	Лист	№ докум	Подп.	Дата
Разраб.				
Пров.				
Т. контр.				
Н. контр.				
Утв.				

КОЛОМАКИ Kolo Vesi 3 small			
Схема монтажа	Лит.	Масса	Масштаб
			1:20
	Лист	Листов 1	