


Вид сверху

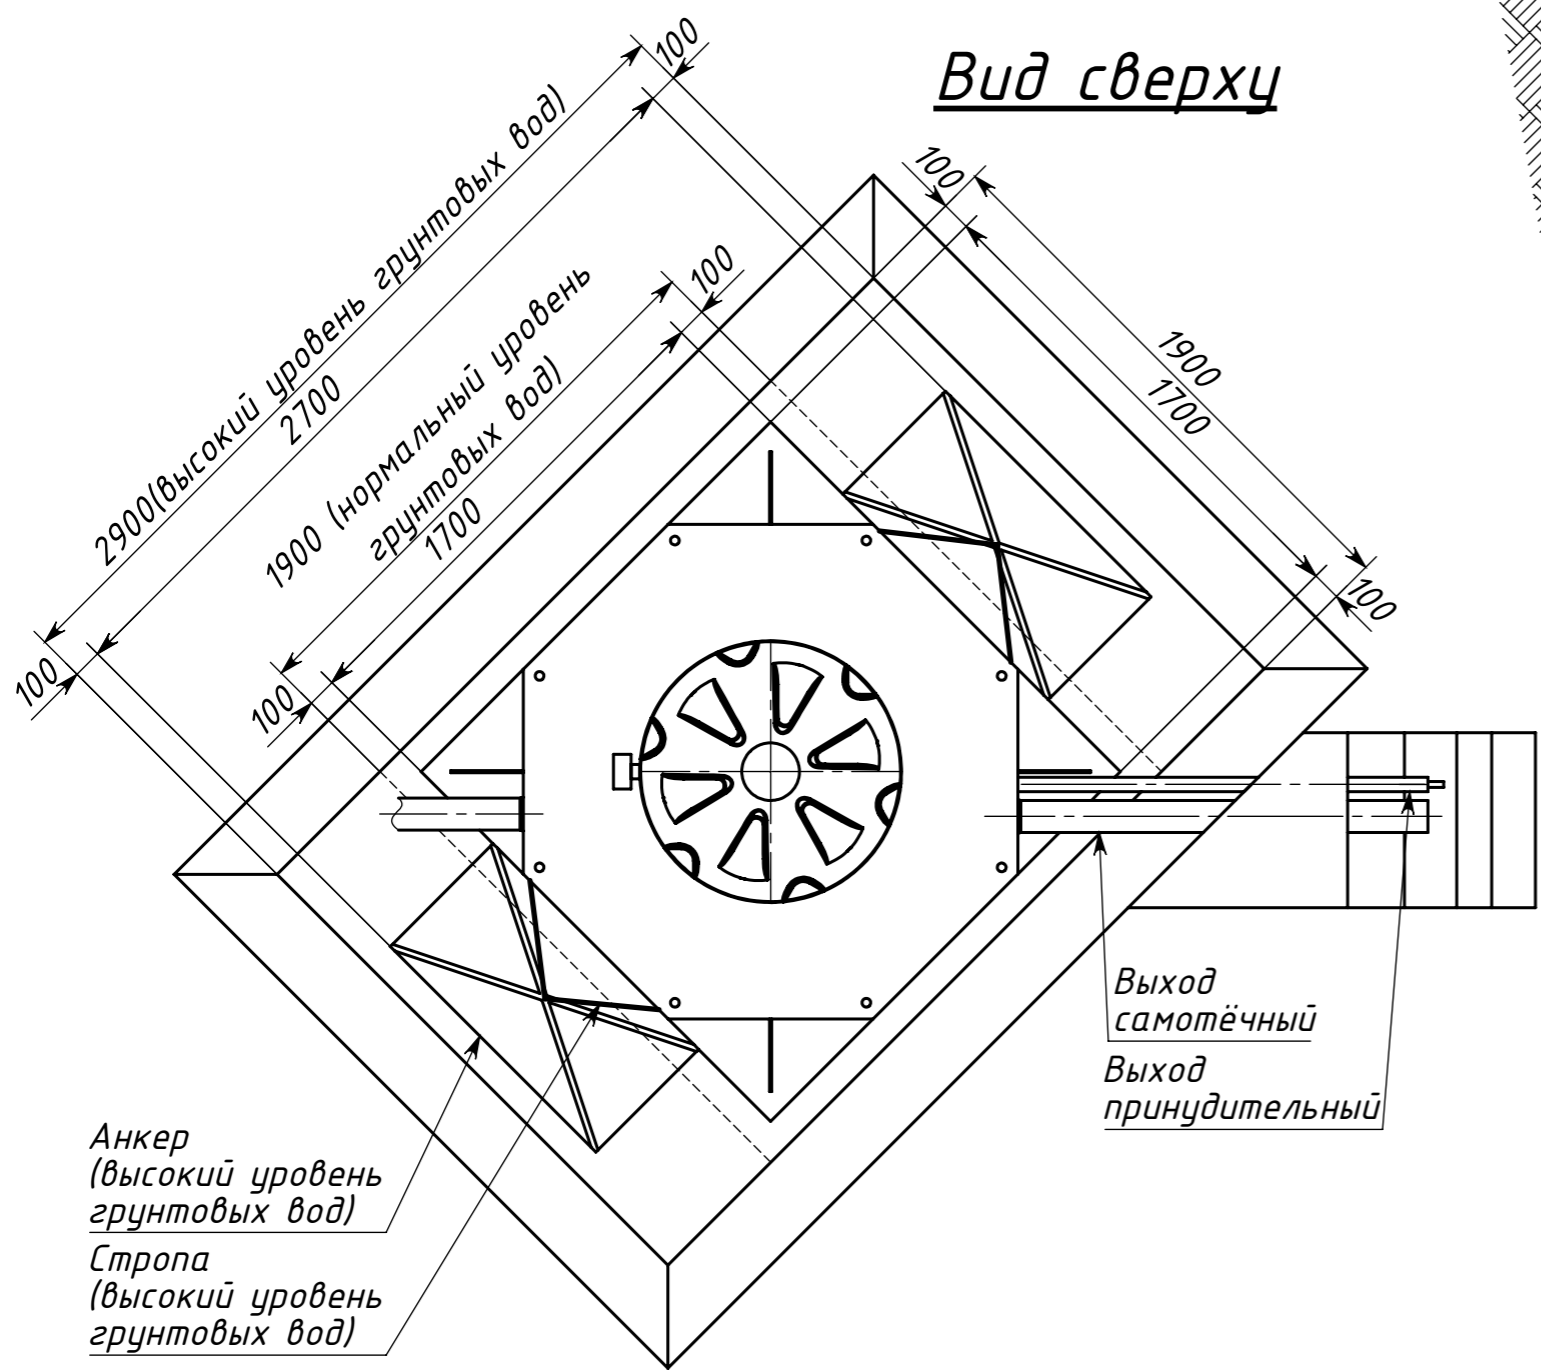

КОЛОМАКИ Kolo Vesi 10

Схема монтажа

Изм.	Лист	№ докум	Подп.	Дата	Схема монтажа	Лит.	Масса	Масштаб
Разраб.	Пров.	Т. контр.	Н. контр.	Утв.				1:26
					Лист		Листов 1	

Инд. № подл.	Подпись и дата
Взам. инв. №	Инд. № дубл.
Подпись и дата	Подпись и дата

Анкер
(высокий уровень
грунтовых вод)
Стропа
(высокий уровень
грунтовых вод)

Выход
самотёчный
Выход
принудительный

Анкер
(высокий уровень
грунтовых вод)
Стропа
(высокий уровень
грунтовых вод)